

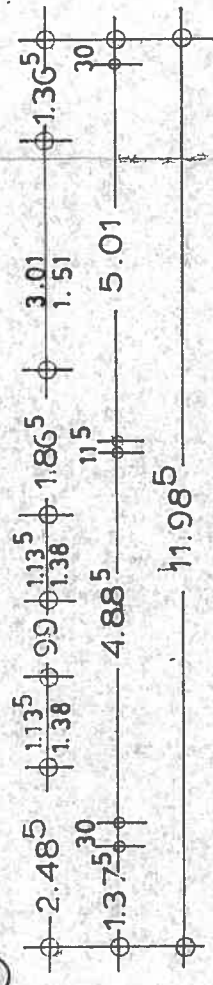
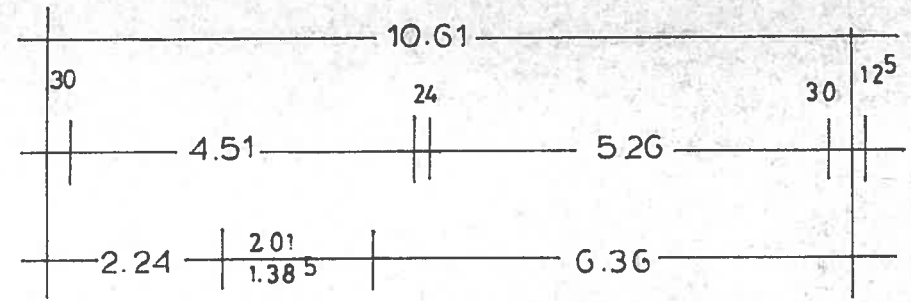


3 KAMMERAUSFAULGRUBE mit 4 m<sup>3</sup> Nutzraum  
 NACH MUSTERPLAN  
 Als Übergangslösung!

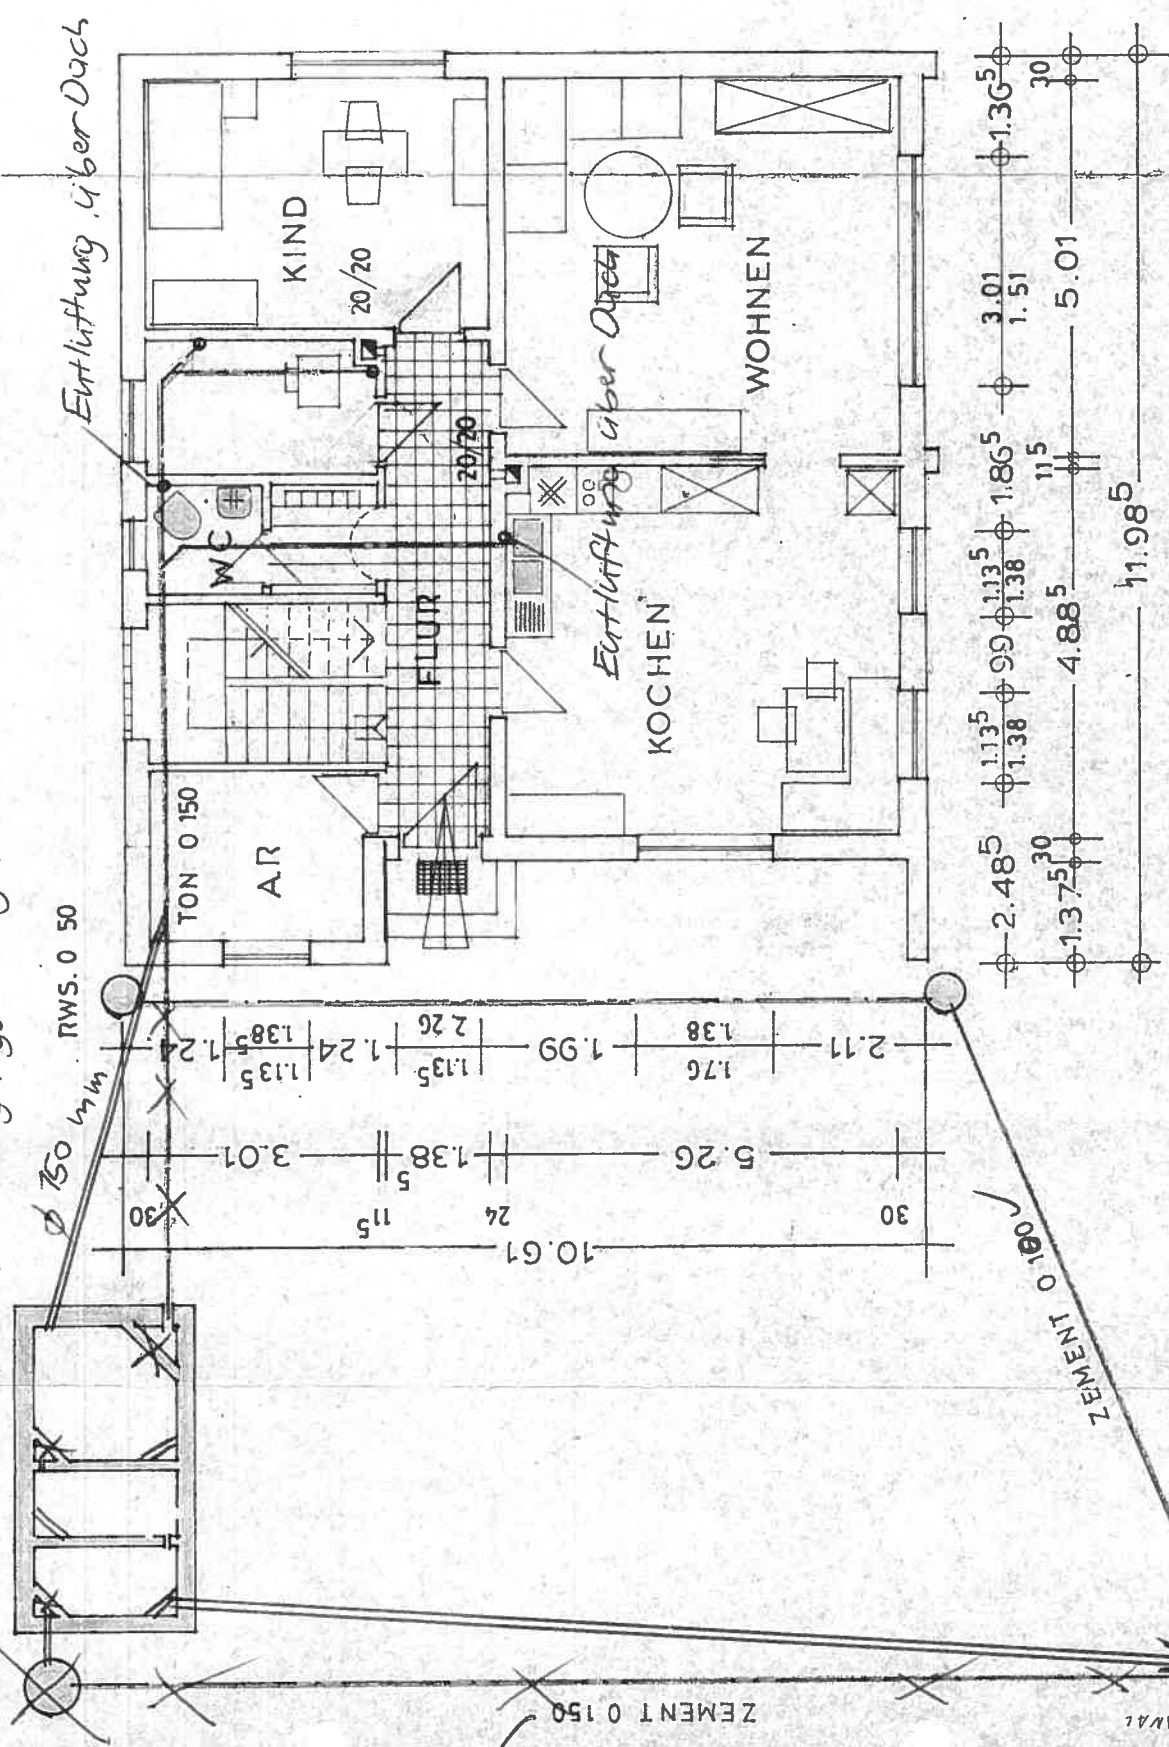

ERDGESCHOSS

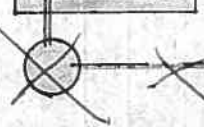

Ø 150 mm RWS. 0 50

ZEMENT 0 100

ZEMENT 0 150

ÜBER BESTEHENDEN KANAL  
 IN DIE WOLFBACH

Zur Wolfach siehe Lageplan M=1:7000