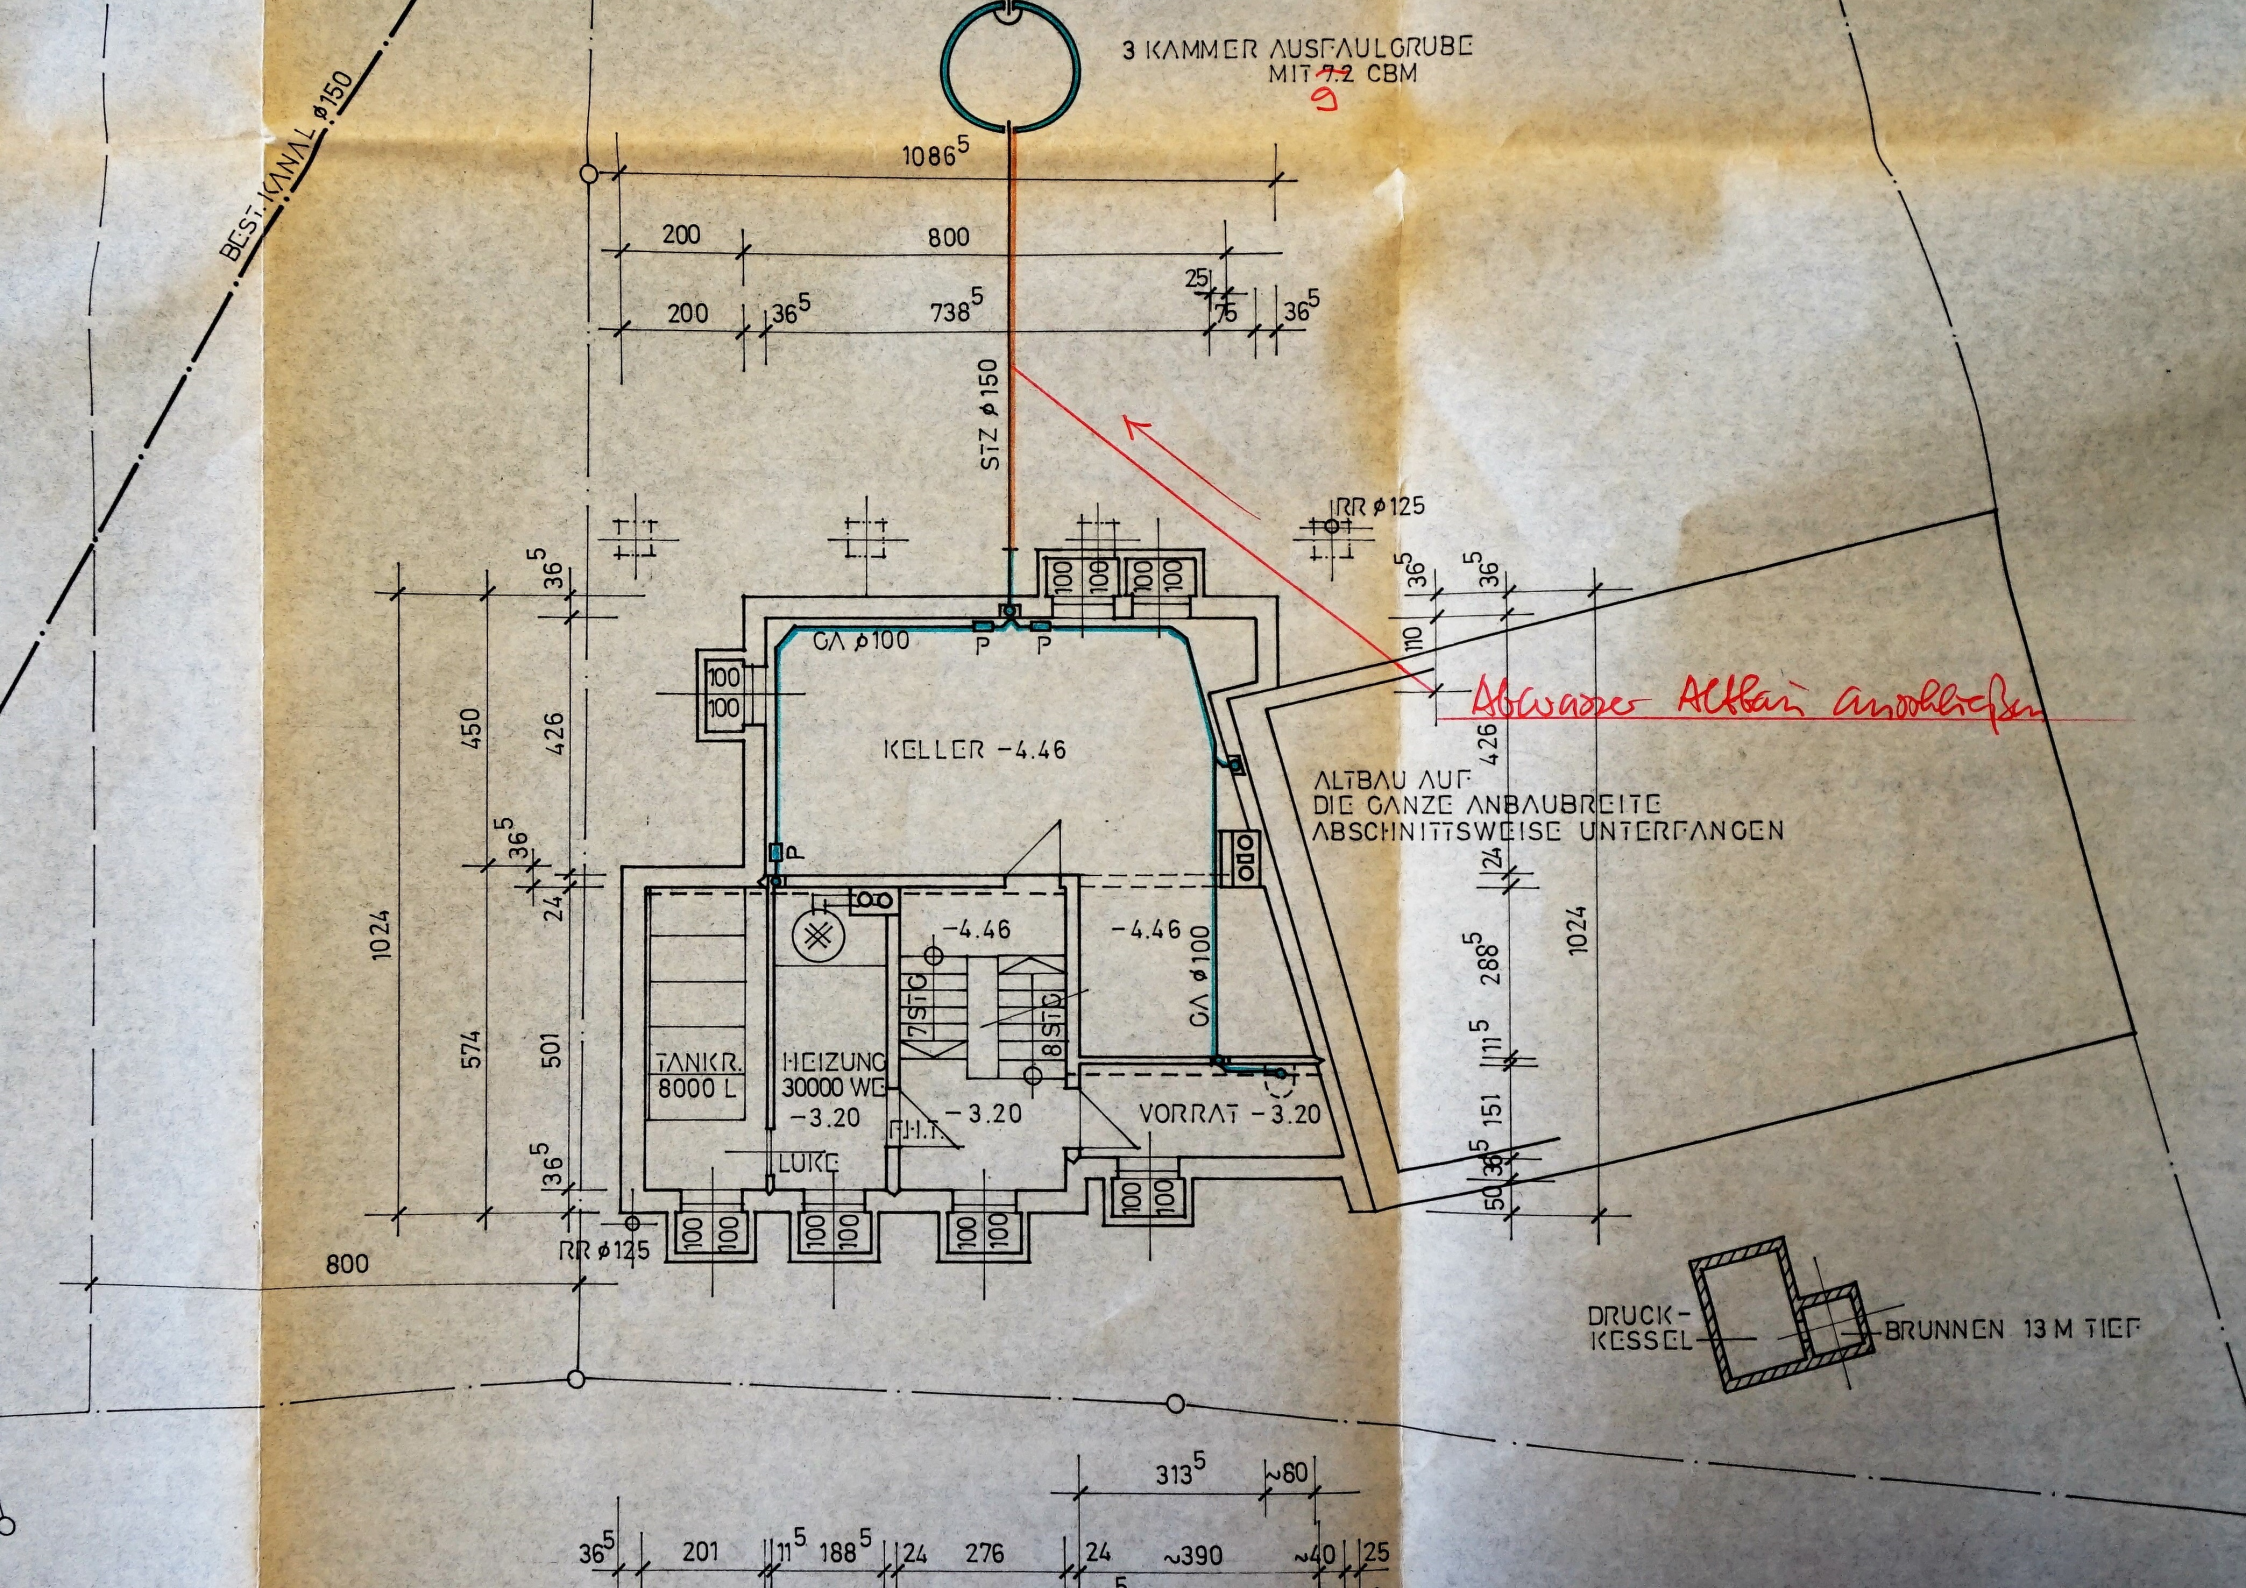
3 KAMMER AUSFAULGRUBE
MIT ~~7.2~~ 9 CBM
BEST. KANAL ø150
1086⁵
200
800
200
36⁵
738⁵
25
75
36⁵
STZ ø150
RR ø125
GA ø100
P
P
100
100
100
100
100
100
KELLER -4.46
ALTBAU AUF
DIE GANZE ANBAUBREITE
ABSCHNITTSWEISE UNTERFANGEN
Abwasser Altbau anschließen
36⁵
36⁵
110
426
24
288⁵
11⁵
151
36⁵
50
1024
450
426
36⁵
24
574
501
36⁵
-4.46
-4.46
GA ø100
7 STG
8 STG
TANKR.
8000 L
HEIZUNG
30000 WE
-3.20
-3.20
F.H.T.
LUKE
VORRAT -3.20
RR ø125
800
DRUCK-
KESSEL
BRUNNEN 13 M TIEF
313⁵
~80
36⁵
201
11⁵
188⁵
24
276
24
~390
~40
25