


Dachaufbau: DN 22°
 Ziegeldeckung
 Sparrendach als Kaltdach
 Dämmung N. EnEV auf Stahlbetondecke

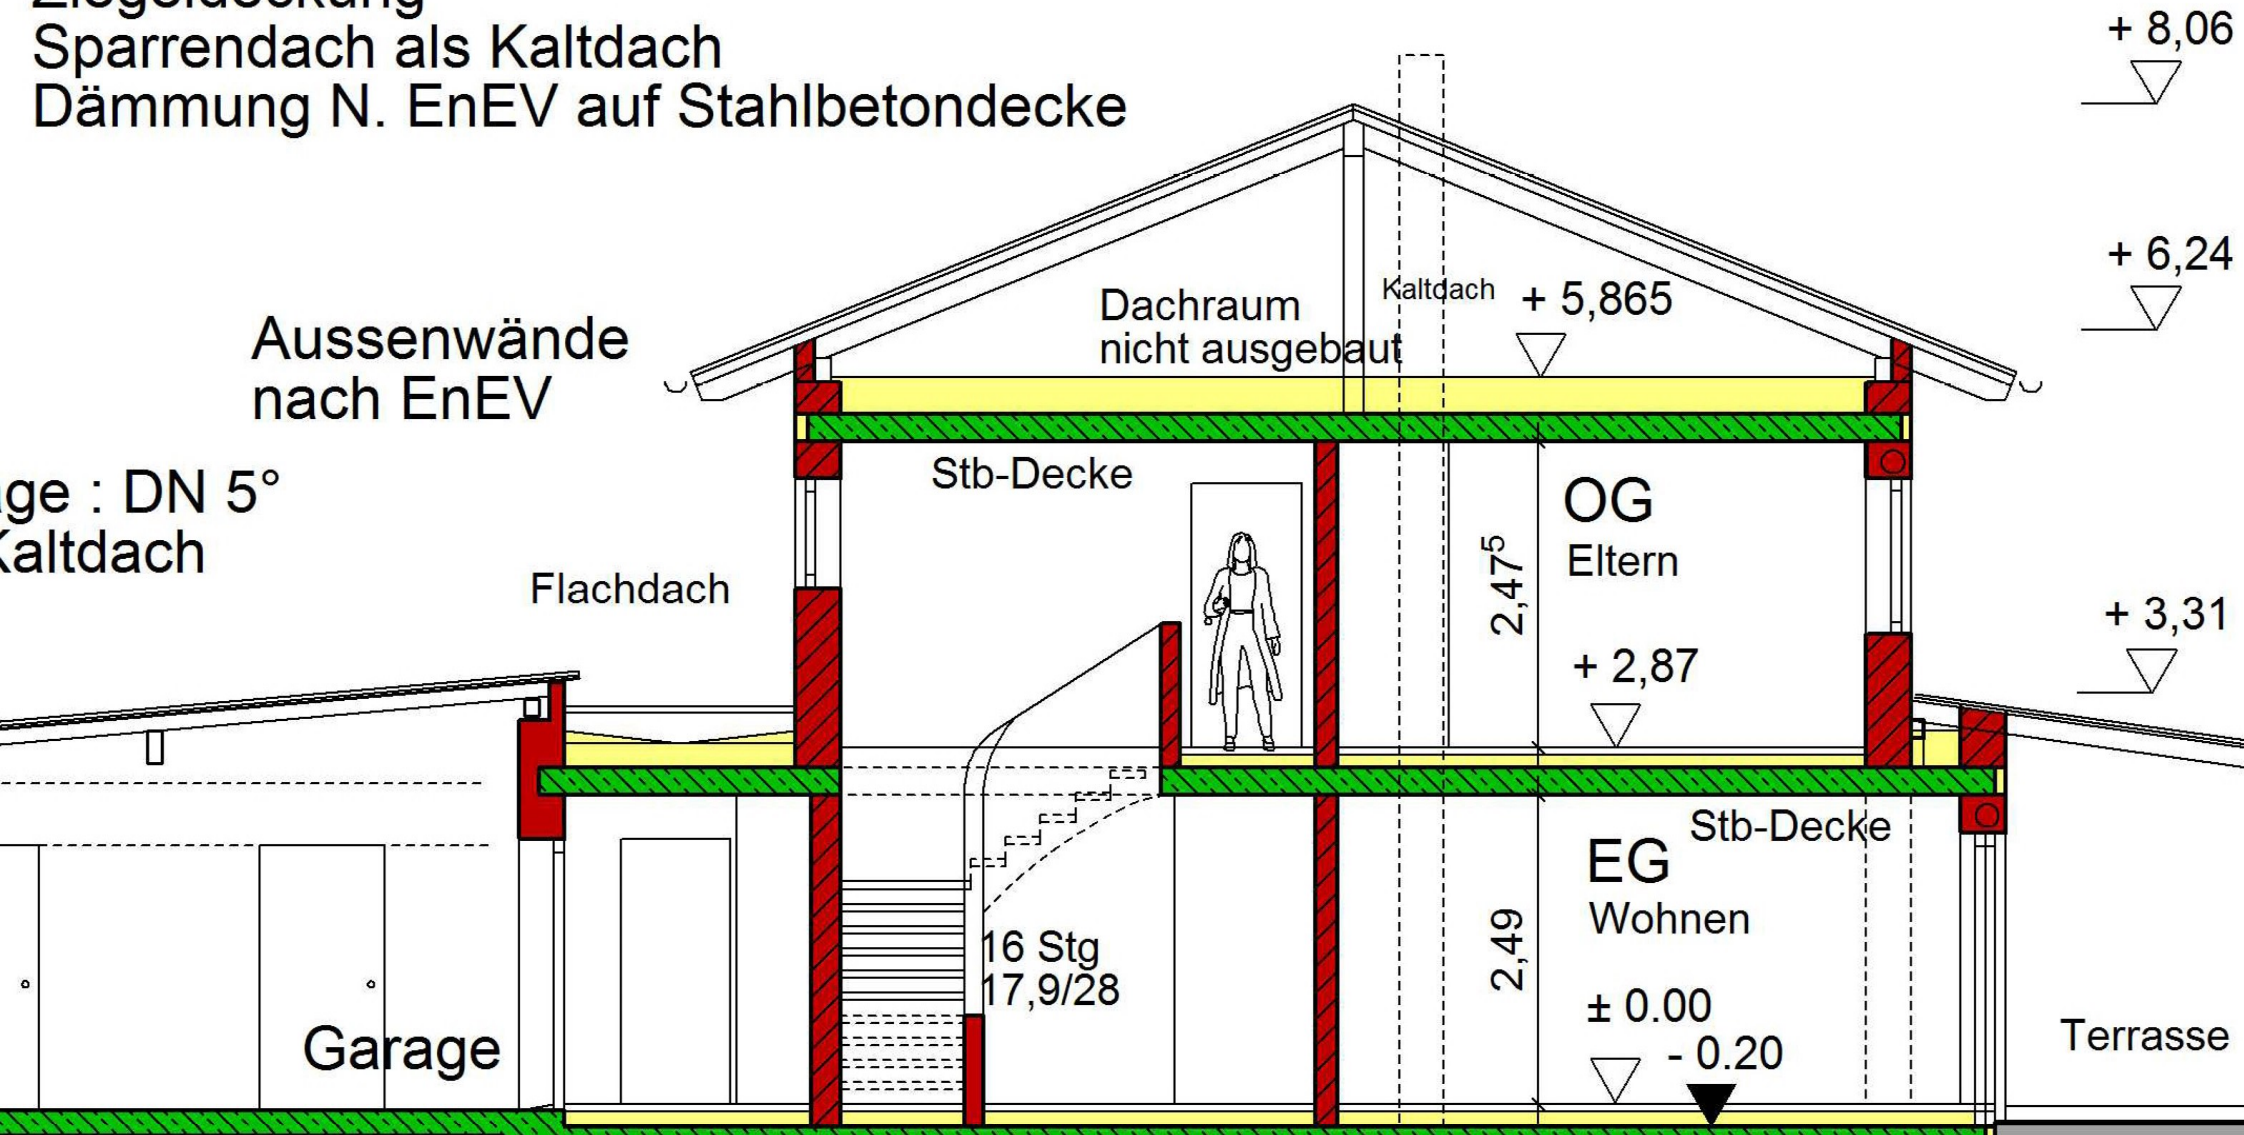

Aussenwände nach EnEV

Dachaufbau: DN 5°
 Kaltdach

Flachdach

Stb-Decke

Dachraum nicht ausgebaut

Kaltdach + 5,865

OG Eltern

2,47⁵

+ 2,87

EG Wohnen

2,49

± 0.00

▽ - 0.20

Stb-Decke

Garage

16 Stg
17,9/28

Terrasse

+ 8,06

+ 6,24

+ 3,31