

35.50

34.70

10


30 30 4.51 11⁵ 11⁵ 3.76 10.38⁵ 11⁵ 3.88⁵ 11⁵ 2.63⁵ 11⁵ 1.63⁵ 11⁵ 4.26 4.26

5.11 30 10 4.31 10 30

ACHTUNG - FUNDAMENTENDER

Einbau vorgeschrieben!
Vor Baubeginn den El.-Inst. oder das
Stromversorgungsunternehmen befragen.

GRUNDRISS
UNTERGESCHOSS

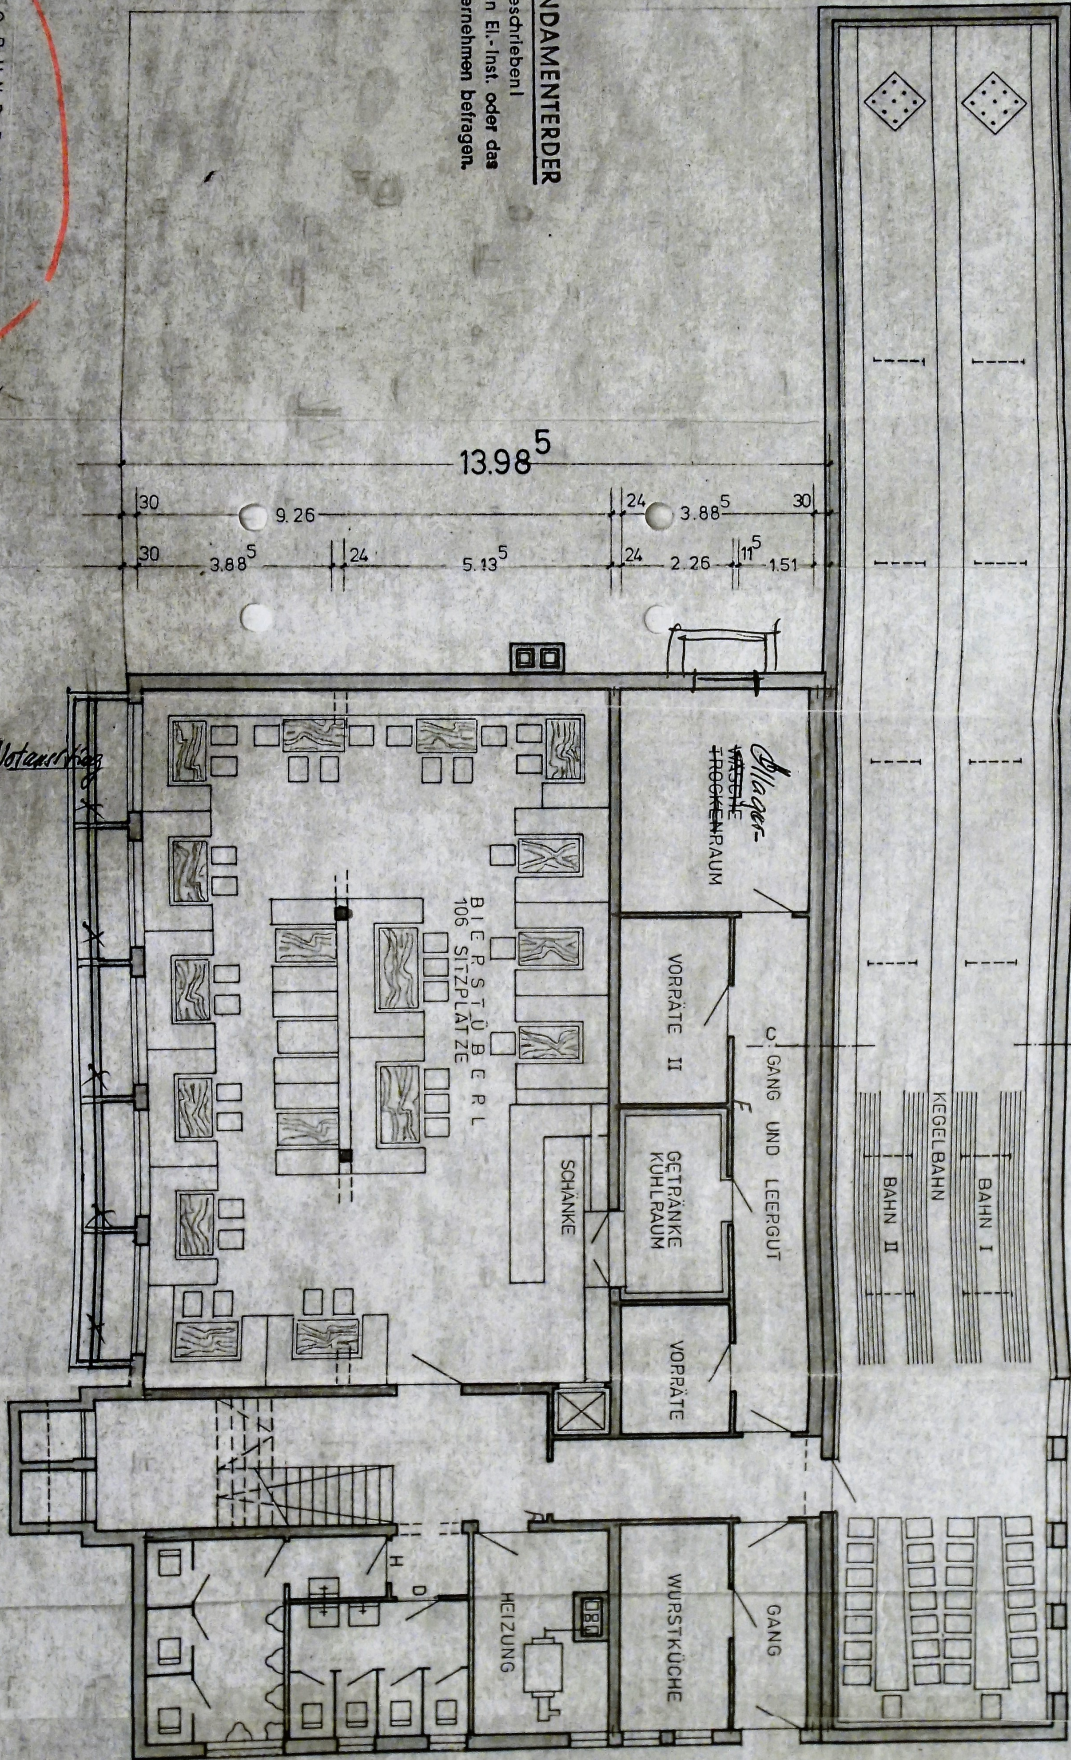

Notarring

21.86

13.98⁵ 30 30 9.26 24 3.88⁵ 5.13⁵ 24 2.26 11⁵ 1.51

30 30 4.58 24 4.57 24 4.58 11⁵ 1.01 11⁵ 1.63⁵ 126 11⁵ 2.76 30 30 2.76 11⁵ 1.88⁵ 11⁵ 1.51 11⁵ 3.51 2.76 3.88⁵ 24 2.26 11⁵ 1.51 30 505 13.98⁵

30 30 9.01 11⁵ 113⁵ 5.38⁵ 25 10 4.31 10 30 505 2.76 11⁵ 1.88⁵ 11⁵ 1.51 24 2.26 11⁵ 1.51 30 2.76 11⁵ 3.51 2.76 3.88⁵ 24 2.26 11⁵ 1.51 30