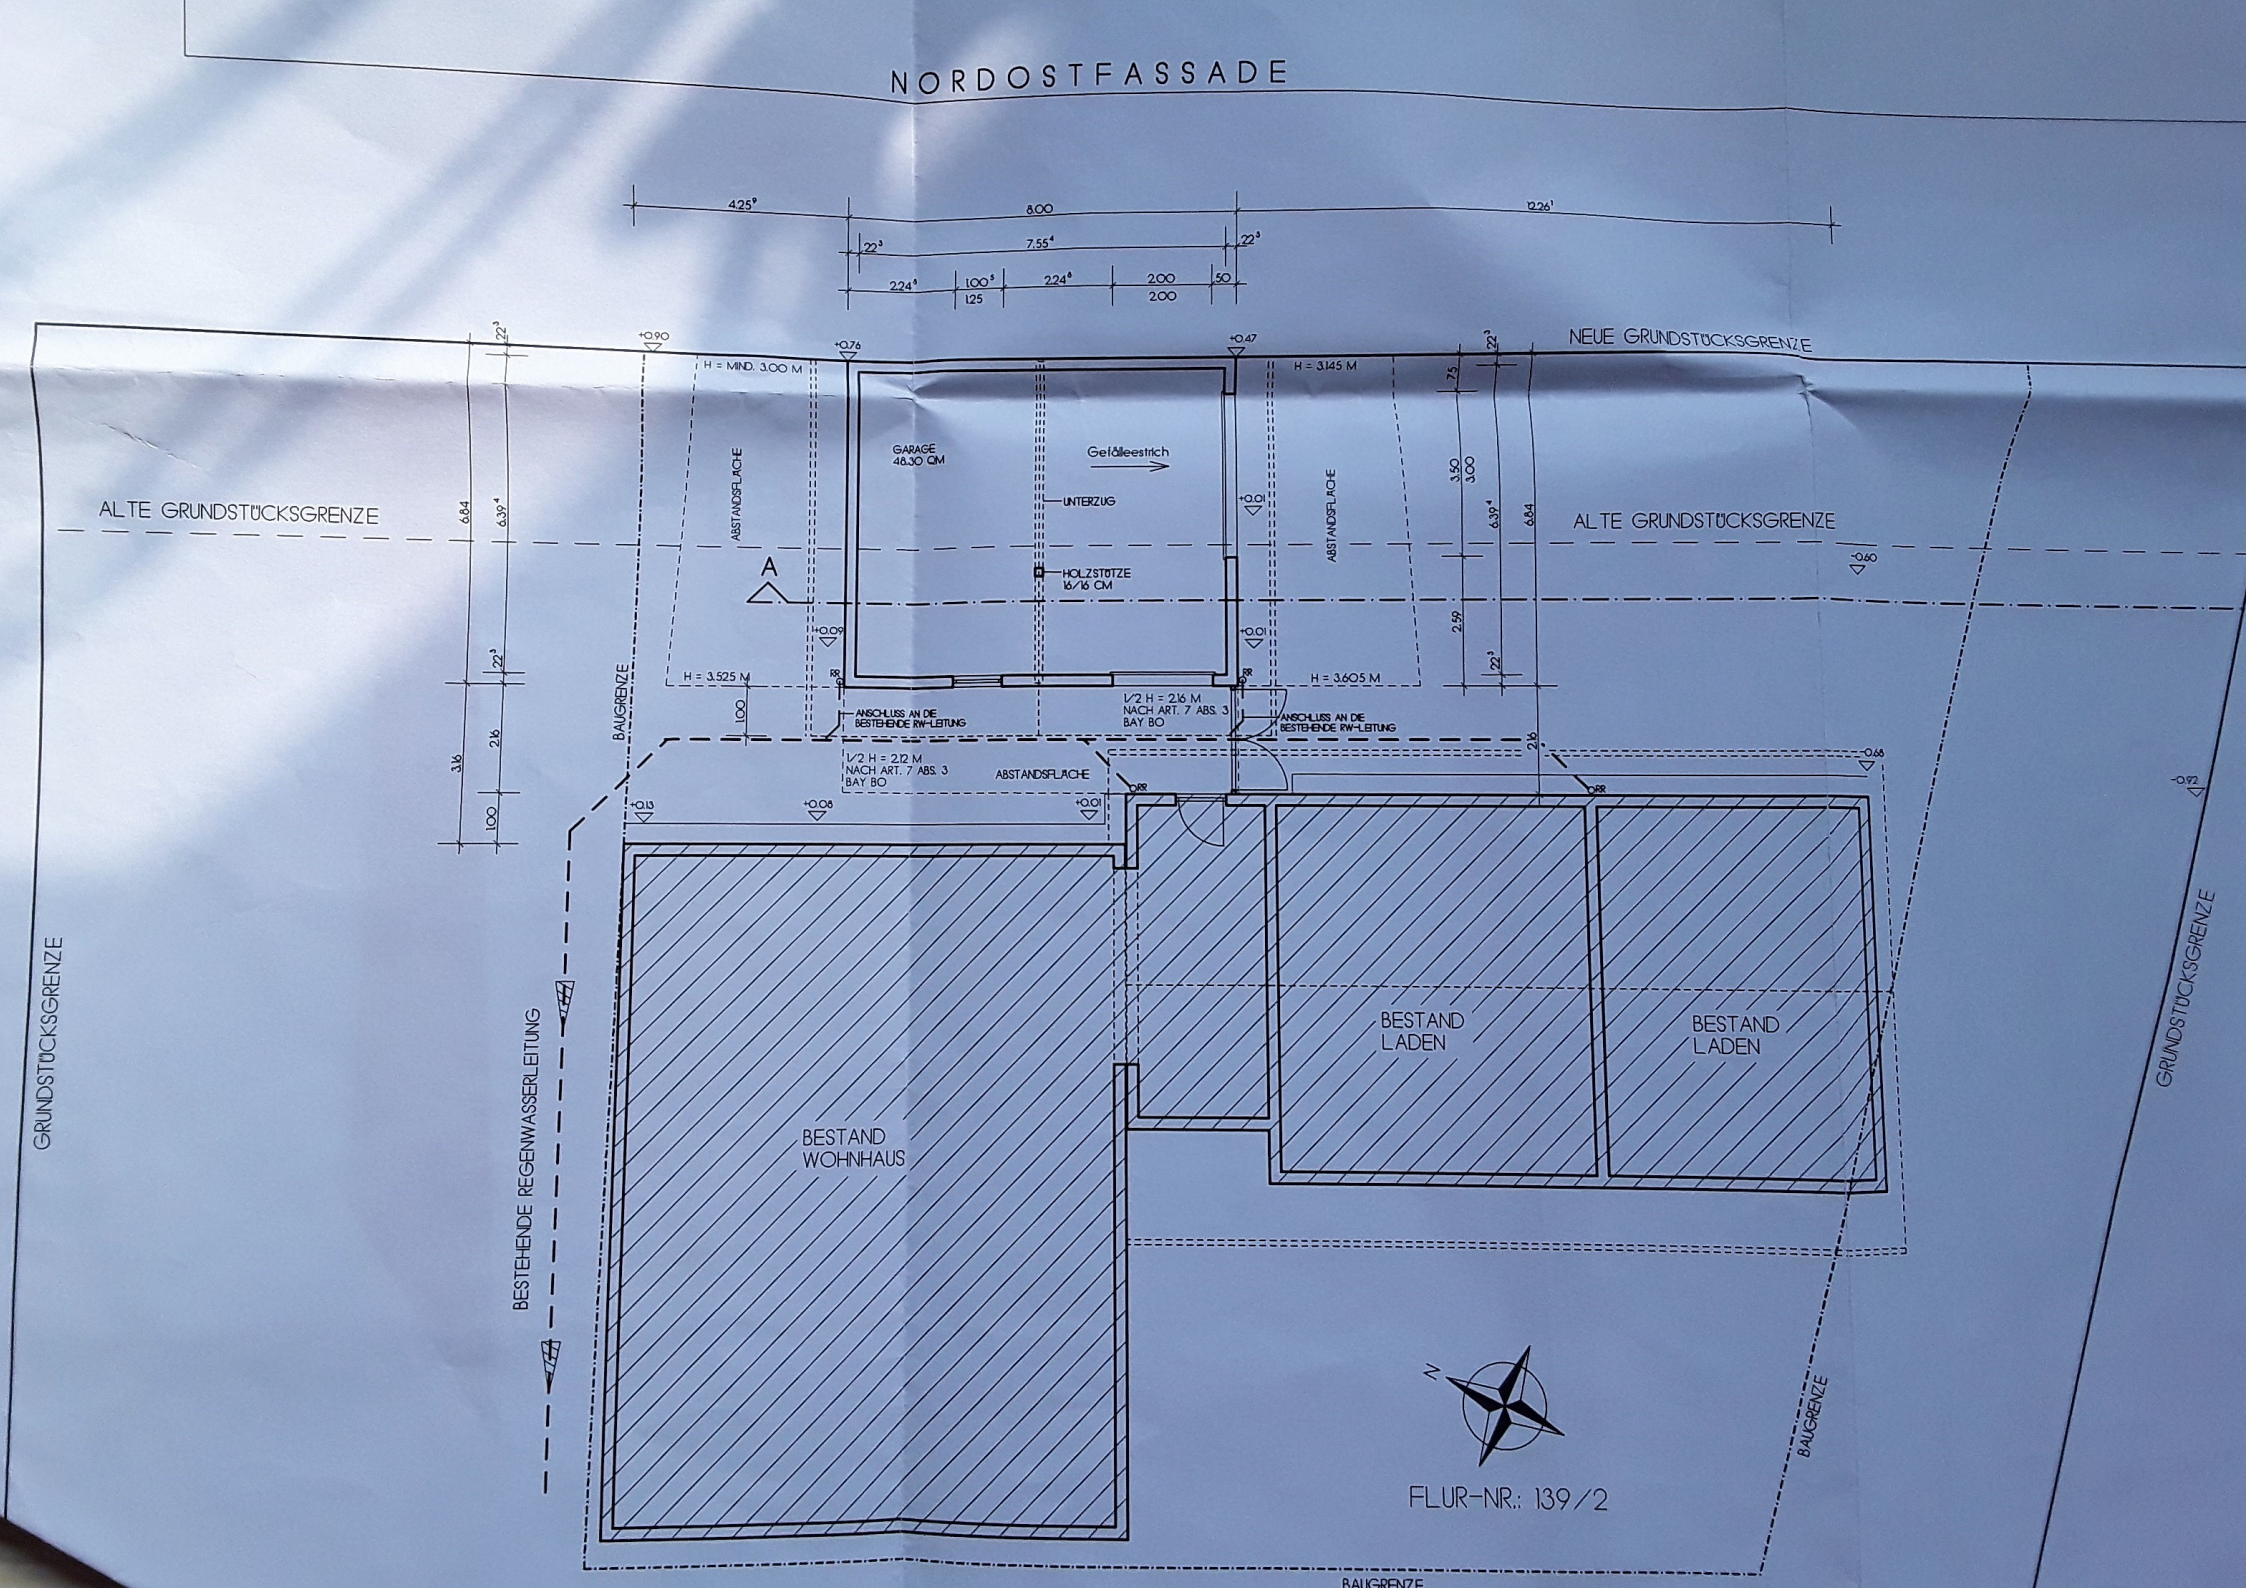
NORDOSTFASSADE
4.25
8.00
12.26
22
7.55
2.24
1.00
1.25
2.00
2.00
50
NEUE GRUNDSTÜCKSGRENZE
ALTE GRUNDSTÜCKSGRENZE
ALTE GRUNDSTÜCKSGRENZE
H = MIND. 3.00 M
H = 3.145 M
GARAGE
48.30 QM
Gefälleestrich
UNTERZUG
HOLZSTÜTZE
16/16 CM
ABSTANDSFLÄCHE
ABSTANDSFLÄCHE
A
+0.90
+0.76
+0.47
+0.01
+0.09
+0.0
+0.60
H = 3.525 M
H = 3.605 M
ANSCHLUSS AN DIE BESTEHENDE RW-LEITUNG
1/2 H = 2.16 M NACH ART. 7 ABS. 3 BAY BO
ANSCHLUSS AN DIE BESTEHENDE RW-LEITUNG
1/2 H = 2.12 M NACH ART. 7 ABS. 3 BAY BO
ABSTANDSFLÄCHE
BAUGRENZE
+0.13
+0.08
+0.01
+0.68
+0.92
BESTAND WOHNHAUS
BESTAND LADEN
BESTAND LADEN
BESTEHENDE REGENWASSERLEITUNG
GRUNDSTÜCKSGRENZE
GRUNDSTÜCKSGRENZE
BAUGRENZE
BAUGRENZE
N
FLUR-NR.: 139/2