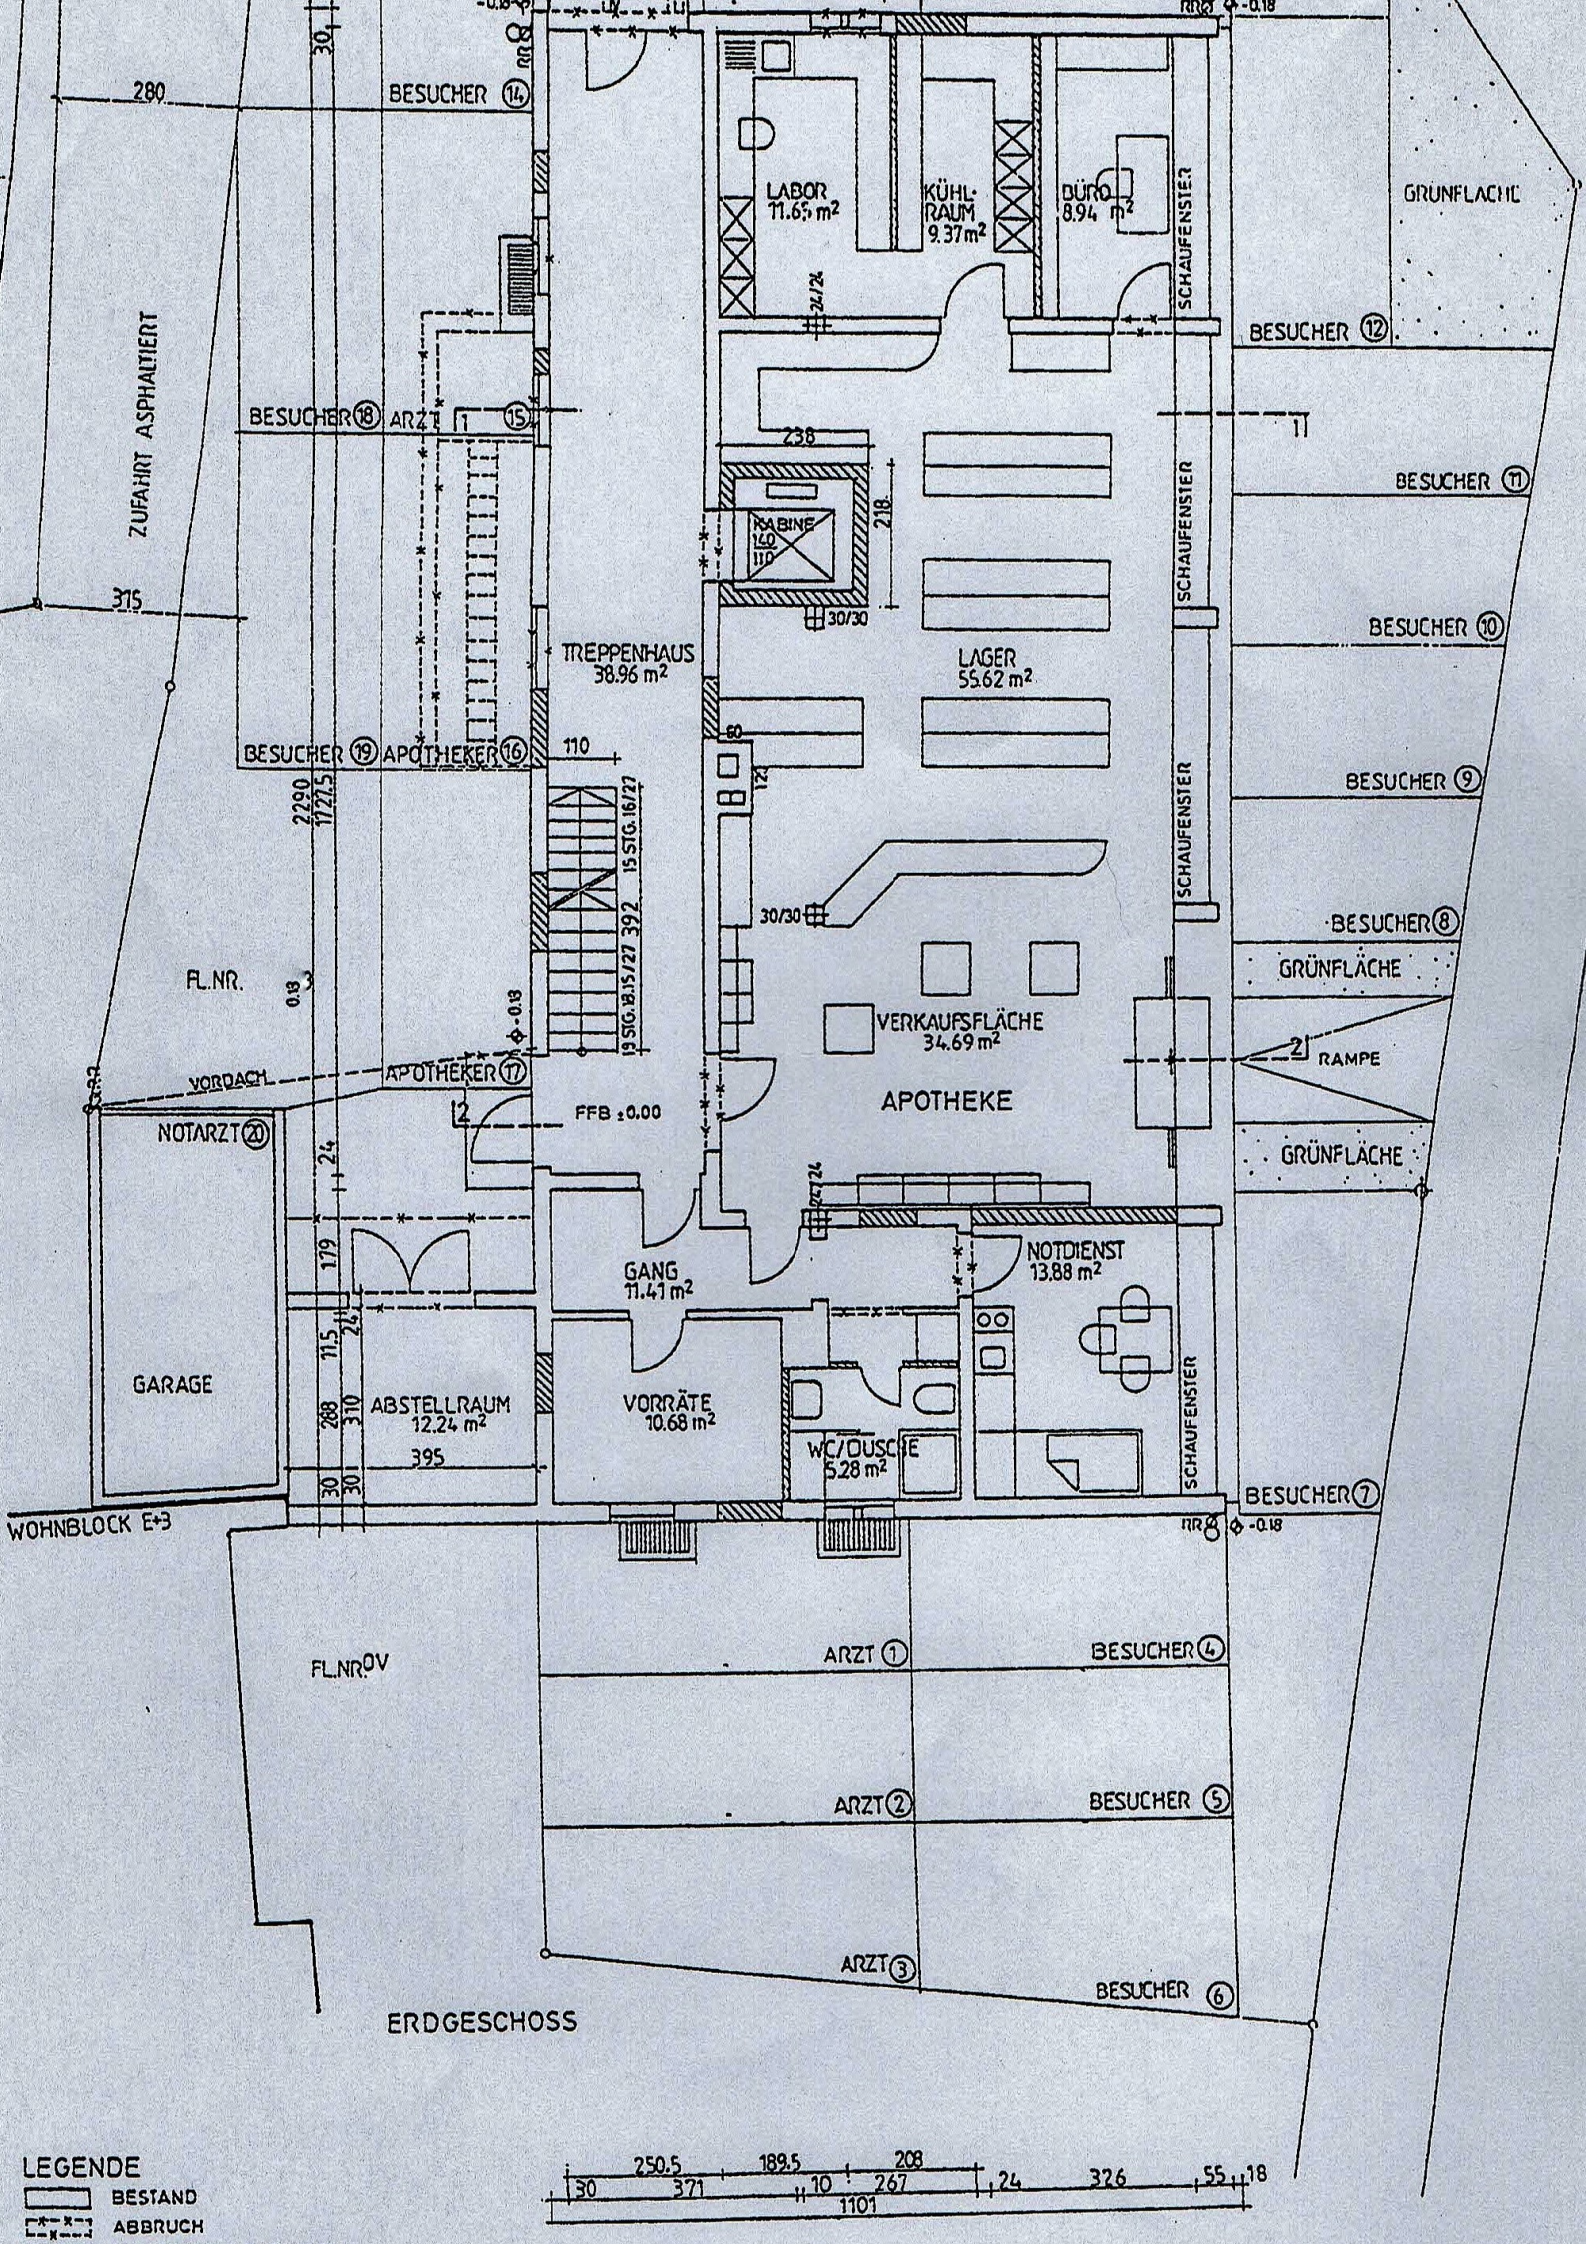
ZUFAHRT ASPHALTIERT
BESUCHER 14
LABOR 11.65 m²
KÜHL-RAUM 9.37 m²
BÜRO 8.94 m²
SCHAUFENSTER
GRÜNFLÄCHE
BESUCHER 12
BESUCHER 18
ARZT 15
BESUCHER 11
KABINE
BESUCHER 10
TREPPENHAUS 38.96 m²
LAGER 55.62 m²
BESUCHER 19
APOTHEKER 16
BESUCHER 9
BESUCHER 8
FL.NR.
VERKAUFSFLÄCHE 34.69 m²
RAMPE
VORDACH
APOTHEKER 17
APOTHEKE
NOTARZT 20
FFB ±0.00
GRÜNFLÄCHE
GANG 11.41 m²
NOTDIENST 13.88 m²
GARAGE
ABSTELLRAUM 12.24 m²
VORRÄTE 10.68 m²
WC/DUSCHE 5.28 m²
BESUCHER 7
WOHNBLOCK E+3
FL.NR. OV
ARZT 1
BESUCHER 4
ARZT 2
BESUCHER 5
ARZT 3
BESUCHER 6
ERDGESCHOSS
LEGENDE
BESTAND
ABBRUCH